

Hulda Kristjánsdóttir

From: Egill Marteinn Benediktsson - SMSL <egill.marteinn.benediktsson@syslumenn.is>
Sent: mánudagur, 16. desember 2024 15:11
To: Brunavarnir Árnassýslu; Davíð Sigurðsson; Sveitarstjóri Flóahrepps; Hildur Magnúsdóttir; hsl@hsl.is; sudurland@logreglan.is; Vinnueftirlitið - VER
Cc: kolsholtehf@gmail.com
Subject: 2024081157 Umsókn um nýtt rekstrarleyfi fyrir gistingu í flokk II, G Íbúðir að Kolsholt 1 fnr. F2201369 til umsagnaraðila
Attachments: (I) Umsagnarbeiðni - Gistileyfi-2024081157.pdf; teikning_husnaedi_2024-12-16.pdf

Góðan dag

Sjá meðfylgjandi viðhengi.



JAFNLAUNAVOTTUN
2022 - 2025

Með kveðju,

Egill Marteinn Benediktsson

Sýslumaðurinn á Suðurlandi / District Commissioner of South Iceland

Heimilisfang / Address: Hafnarbraut 36 • 780 Höfn • Iceland

Sími / Tel.: +(354) 458 2800

Vefur / URL: www.syslumenn.is • [Fyrirvari/Disclaimer](#)

Hugaðu að umhverfinu áður en þú prentar út þennan tölvupóst.

Mind the environment before you print this e-mail



Sýslumenn
Sýslumaðurinn á
Suðurlandi

Sveitarstjórn
Byggingarfulltrúi
Heilbrigðiseftirlit
Slökkvilið
Vinnueftirlitið
Lögregla

Málsnúmer: 2024-081157

Höfn, 16. desember 2024

Umsagnarbeiðni - Gistileyfi

Umsækjandi: Kolsholt ehf., kt. 510615-0420, Kolsholti 1a, 803 Selfossi.

Forsvarsmaður: Sigmar Örn Aðalsteinsson, kt. 120683-4629, Jaðarkot, 803 Selfossi.

Sími: 6968653. **Netfang:** kolsholtehf@gmail.com

Tegund umsóknar: Umsókn um leyfi til reksturs gististaðar í flokk II. Tegund: G Íbúðir

Heiti staðar: Gamli Bærinn, Kolsholt land 1., 803 Selfossi.

Staðsetning:

Heiti fasteignar: Fasteignanúmer: Rýmisnúmer: Hámarksfjöldi gesta:

Kolsholt land 1 F2201369 010101 8


Hámarksgestafjöldi: 8 gestir.

Með vísan til 4. mgr. 10. gr. laga nr. 85/2007 um veitingastaði, gististaði og skemmtanahald og 26. og 27. gr. reglugerðar nr. 1277/2016 er óskað eftir umsögnum framangreindra umsagnaraðila. Þess er óskað að umsögn verði send á Sýslumaðurinn á Suðurlandi við fyrsta hentugleika eða eigi síðar en **45 dögum** eftir móttöku beiðni þessarar, sbr. 2. mgr. 9. gr. stjórnslulaga nr. 37/1993 og 2. mgr. 26. gr. reglugerðar nr. 1277/2016. Berist umsögn ekki innan þess frests kemur til álita að gefa út leyfi án umsagnar viðkomandi aðila. **Sérstaklega er óskað eftir afstöðu slökkviliðs og heilbrigðiseftirlits til leyfilegs gestafjölda**


Umsagnir óskast sendar á netfangið sudurland.leyfi@sylumenn.is. Í umsögn skal tilgreina nafn og kt. umsækjanda og heiti fasteignar og fasteignanúmer.

Sýslumaðurinn á Suðurlandi

Egill Marteinn Benediktsson

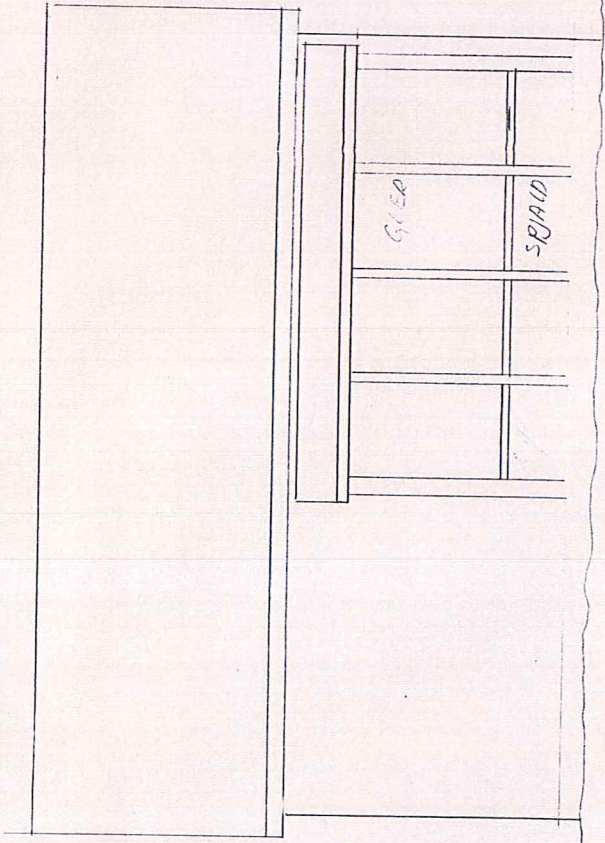

HLIÐ C

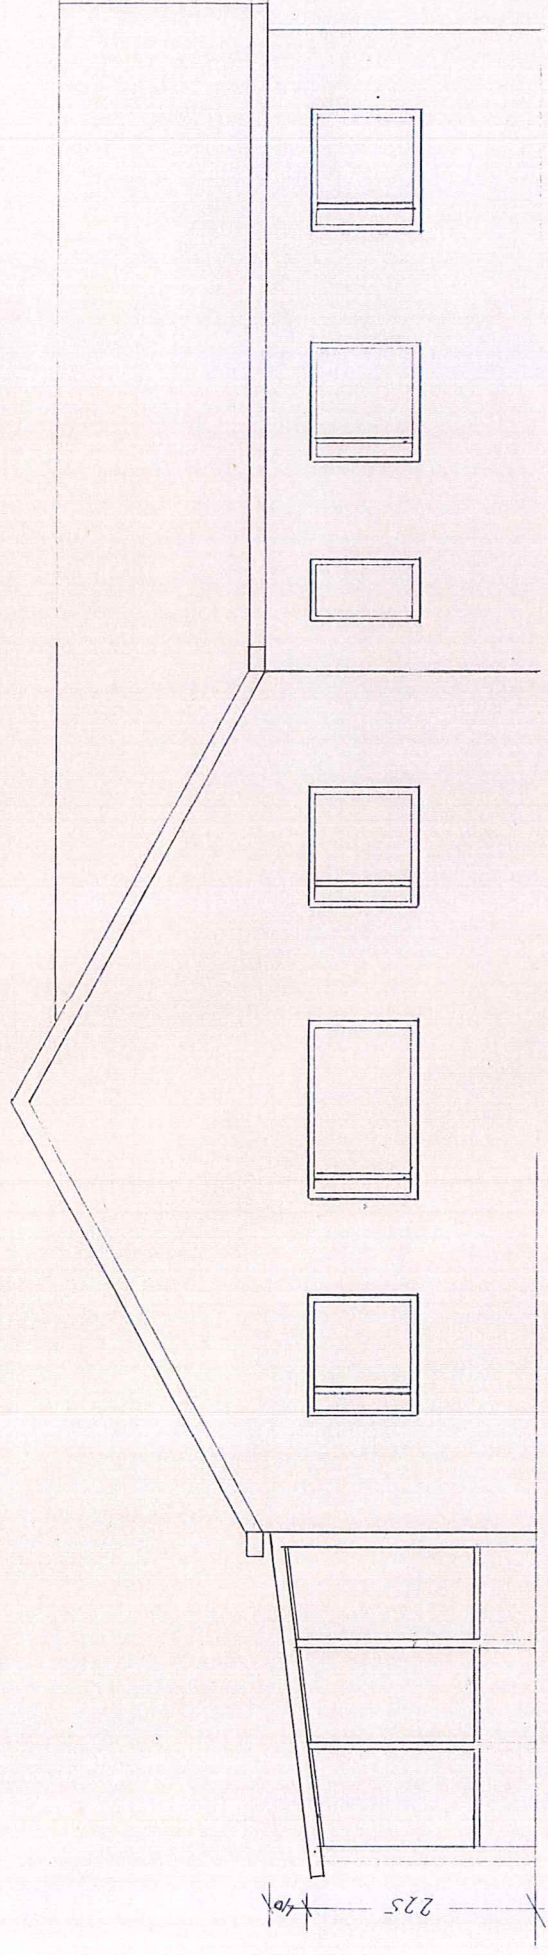

HLIÐ B

KOLSHOLHI LITLIT			
MAL	VIBYGGING SOLSTOFA	15/5 200	BLAÐ
1:50	TEIKN	ALLI	H